ŘEZ A-A

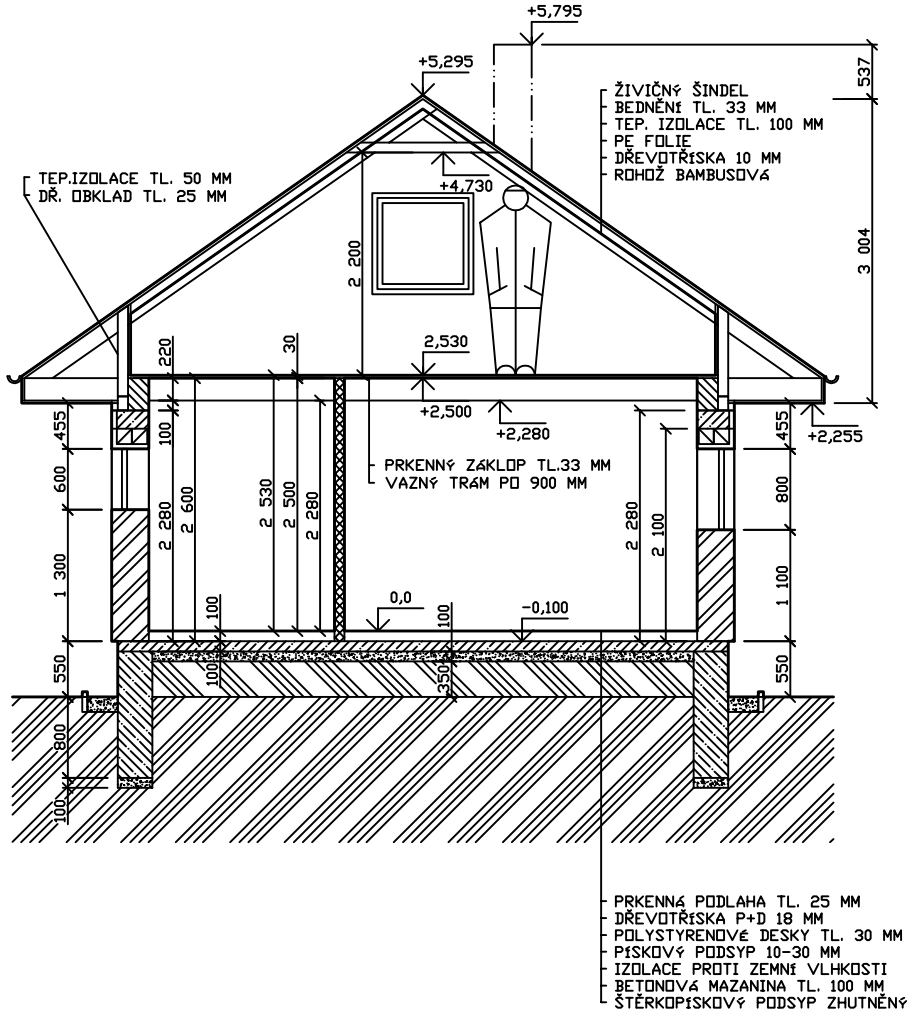

ŘEZ B-B

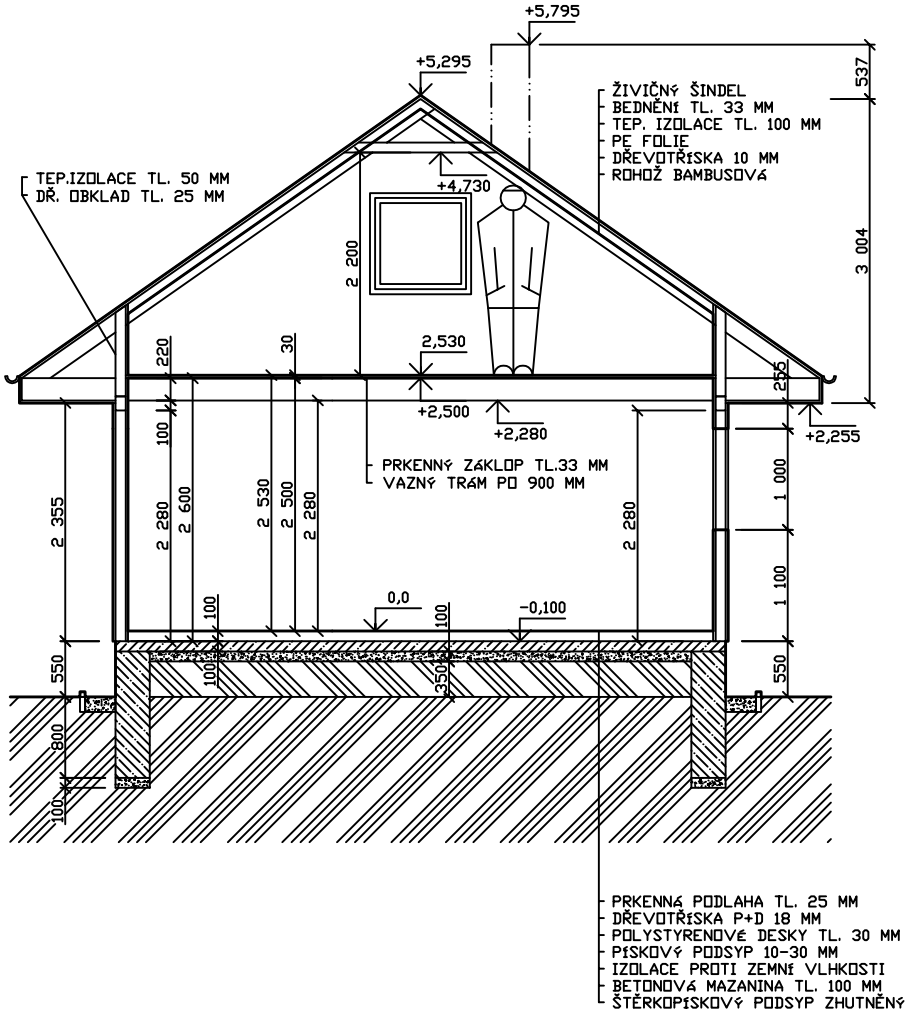

VYPRACOVAL	ING. PAVEL BLAHUŠ		
NOVOSTAVBA REKREAČNÍHO DOMU ŘEZ A-A, B-B		MĚŘÍTKO M 1:50	ČÍSLO VÝKRESU 05