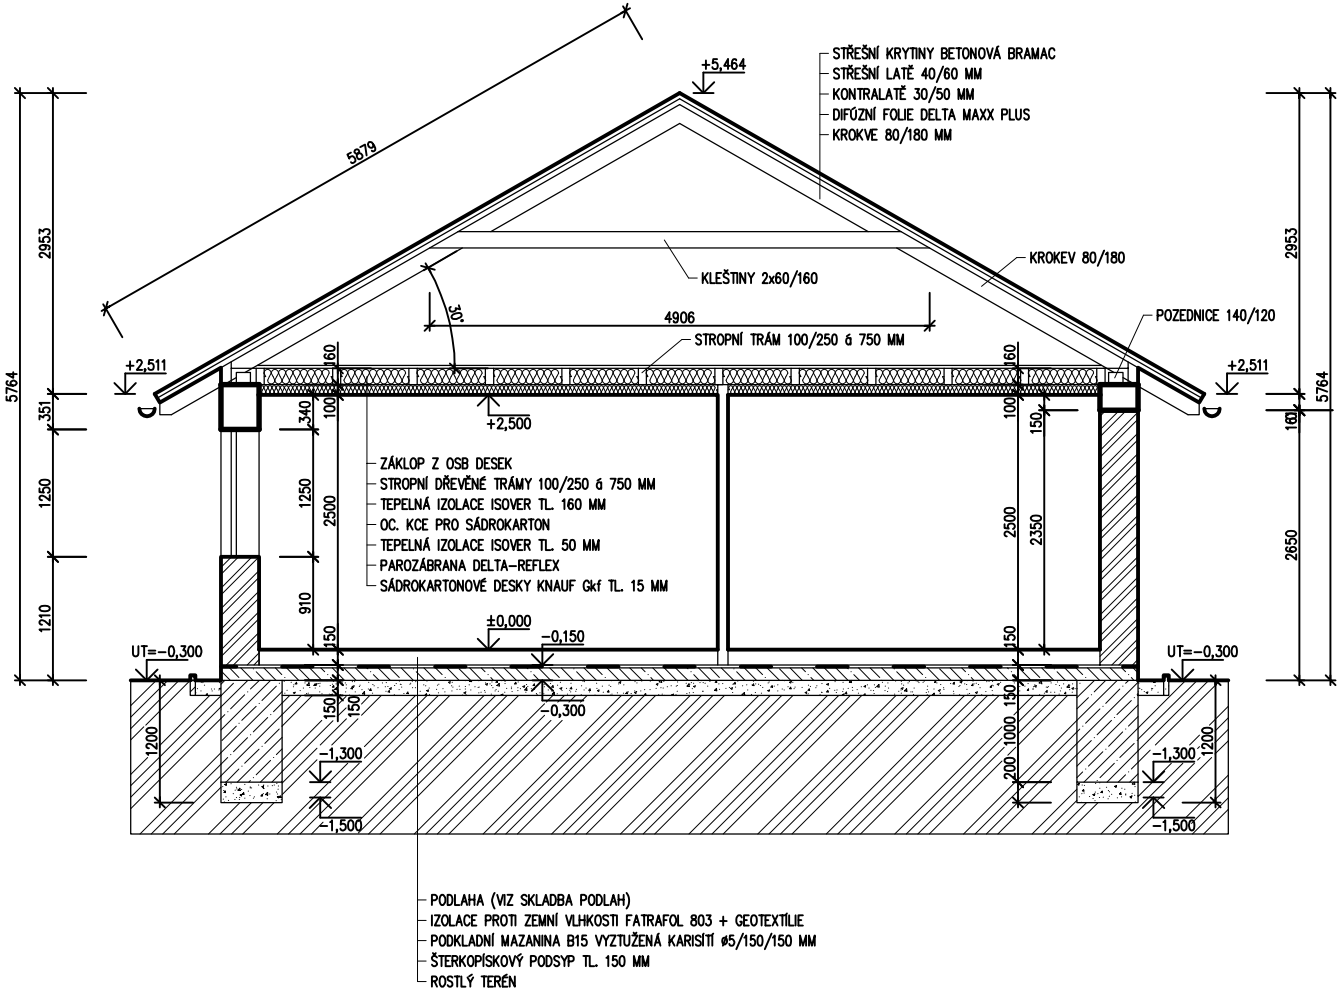

POZNÁMKA

ZDIVO BUDE PROVEDENO Z TVÁRNIC PORFIX NA ZDÍCÍ TMEL
ZTUŽUJÍCÍ VĚNCE BUDOU PROVEDENY MONOLITICKÉ ŽELEZOBETONOVÉ
PŘEKLADY V NOSNÝCH STĚNÁCH JSOU NAVRŽENY MONOLITICKÉ ŽELEZOBETONOVÉ, SOUČÁST VĚNCŮ
STROP JE NAVRŽEN Z DŘEVĚNÝCH TRÁMOVÝCH NOSNÍKŮ A SÁDROKARTONOVÉHO PODHLEDU KNAUF
KOMÍN BUDE PROVEDEN Z KOMPLETNÍHO SYSTÉMU SCHIEDEL ABSOLUT
OKNA A VSTUPNÍ DVEŘE JSOU NAVRŽENY PLASTOVÉ, VNITŘNÍ PARAPETY PLASTOVÉ
VNITŘNÍ DVEŘE DŘEVĚNÉ VČETNĚ OBLOŽKOVÉ ZÁRUBNĚ
STŘECHA JE NAVRŽENA SEDLOVÁ O SKLONU 30°, KRYTINA BETONOVÁ BRAMAC
KLEMPÍŘSKÉ PRVKY BUDOU PROVEDENY Z TITANZINKOVÉHO PLECHU

LEGENDA MATERIÁLŮ

- OBVODOVÉ ZDIVO Z TVÁRNIC PORFIX 375 NA ZDÍCÍ TMEL
- VNITŘNÍ NOSNÉ ZDIVO Z TVÁRNIC PORFIX 250 NA ZDÍCÍ TMEL
- PŘÍČKY Z TVÁRNIC PORFIX 100 A 150 NA ZDÍCÍ TMEL
- ŽELEZOBETON

ZODPOVĚDNÝ PROJEKTANT	PROJEKTANT	
ING. PAVEL BLAHUŠ	ING. PAVEL BLAHUŠ	*ing. Pavel Blahuš* *Žlutava 336, 763 61* *Tel.: 724 619 072*
		DATUM: PROSINEC 2007
		STUPEŇ: DSP
		FORMÁT:
OBSAH: ŘEZ A–A		MĚŘÍTKO: 1 : 50 — ČÍSLO VÝKRESU: 03